

同心工业园区清洁能源产业园道路及基础设施建设项目规划公示


广大市民，根据《中华人民共和国城乡规划管理技术规定》的有关规定，现将同心工业园区清洁能源产业园道路及基础设施建设项目进行公示。

本项目包含规划一路和规划二路的道路工程、交通工程、给排水工程以及换热站。规划一号路西起国道344，东至规划二路。规划二号路北起规划一号路，南至国道344。换热站位于规划一路和规划二路交叉口西南角。

本项目规划一号路西起国道344，东至规划二路，道路红线宽度8m，两侧分别设置2.5米宽绿化带，设计长度433.171m，东西走向，道路横断面采用单幅路形式。规划二号路北起规划一号路，南至国道344，道路红线宽度8m，两侧分别设置2.5米宽绿化带，设计长度848.633m，南北走向，道路横断面采用单幅路形式。本项目新建一座换热站，建筑面积为147平方米（地上16.8m²，地下130.2m²），占地面积130.2m²，建筑高度3.2m，换热站内设置1台8WM板式换热机组，并配套建设供电（含箱变）

请项目规划地段内利害关系单位（个人）及关心城乡建设的市民到同心县自然资源局或项目现场了解规划方案，如对规划有异议，请及时到自然资源局反应。

公示时间：2025年3月 21日——2025年3月 28日
公示现场：项目所在地
同心县自然资源局咨询电话：0953-8022114

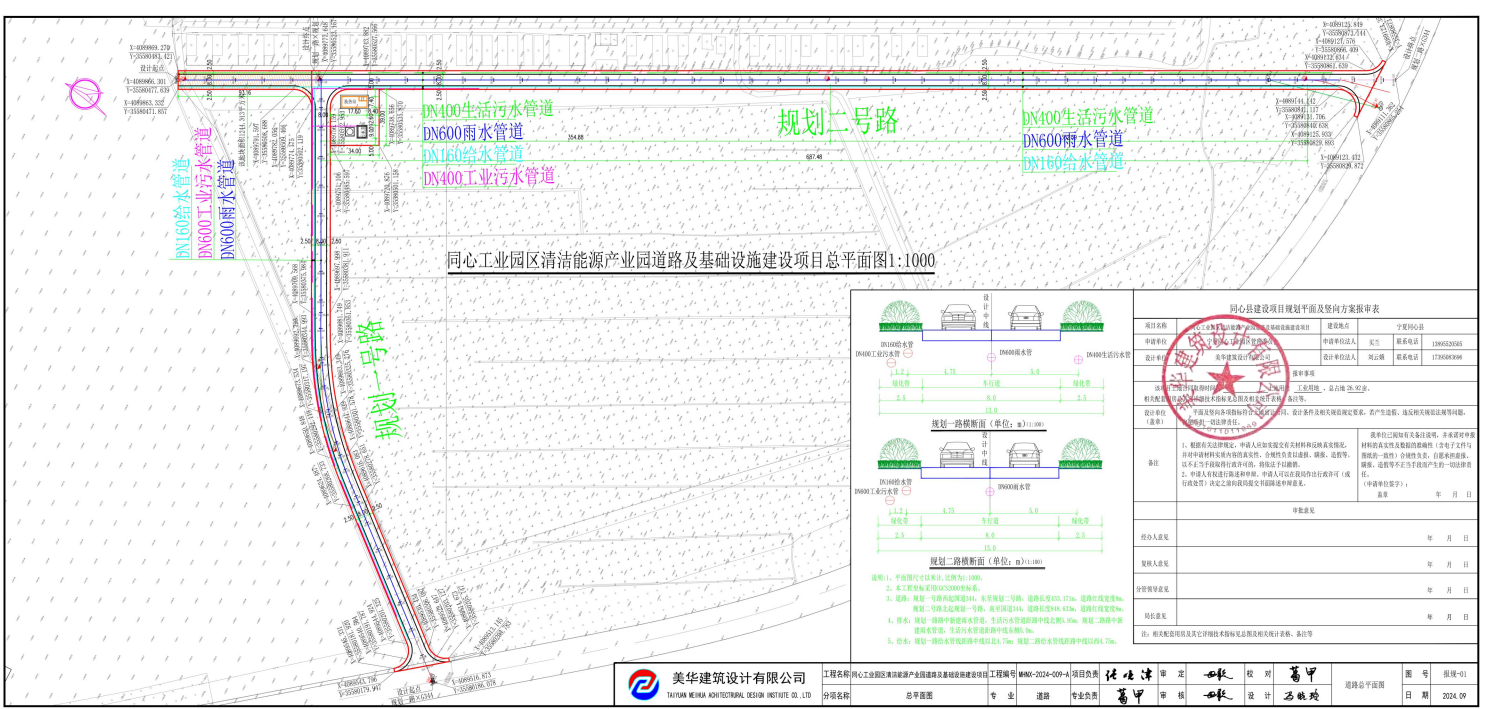

同心工业园区清洁能源产业园道路及基础设施建设项目-道路透视图



同心工业园区清洁能源产业园道路及基础设施建设项目换热站透视图

