

中城大有宁夏同心1500P智算中心建设项目规划公示

广大市民，根据《中华人民共和国城乡规划管理技术规定》的有关规定，现将中城大有宁夏同心1500P智算中心建设项目进行公示。

本项目位于同心县清洁能源产业园内，四至为：东至兴源街、南至同建物流、西至清水河、北至空地，总用地面积为17266平方米（约25.9亩），本项目用地性质为工业用地（云计算及大数据中心）。

项目用地范围内总规划建设一栋门卫室、一栋综合楼、两栋智算机房楼和机房楼配套的柴发群组及埋地储油罐，总建筑面积16510.96平方米。本期建设楼栋为门卫室、综合楼、1号智算机房楼和其配套的柴发群组及埋地储油罐，2号智算机房楼和其配套的柴发群组及埋地储油罐为远期建设楼栋，本期建设楼栋的建筑面积为8110.96平方米。其中，门卫室为1层，建筑高度为6.15米，结构形式为钢筋混凝土框架结构，建筑面积为19.62平方米；综合楼为地上3层、地下1层，建筑高度为19.80米，结构形式为钢筋混凝土框架结构，建筑面积为3048.82平方米；1号智算机房楼为地上2层、地下1层，建筑高度为18.05米，结构形式为钢筋混凝土框架结构，建筑面积为5042.52平方米；同时需完成1号智算机房楼配套的柴发群组及埋地储油罐、室外硬化、围墙、、水、暖、电等其他附属设施。


本工程综合楼的主要功能为运维办公室和设备用房，为多层民用建筑；智算机房楼主要功能为厂房功能数据计算和存储，火灾危险性均为丙类。场地基本平整，周边交通状况比较好，基础设施条件良好，场地近似于矩形。场地内各楼栋之间间距能够满足规范中建筑物之间的防火间距要求。

请项目规划地段内利害关系单位（个人）及关心城乡建设的市民到同心县自然资源局或项目现场了解规划方案，如对规划有异议，请及时到自然资源局反应。


公示时间：2025年5月9日——2025年5月19日

公示现场：项目所在地

同心县自然资源局咨询电话：0953-8022114

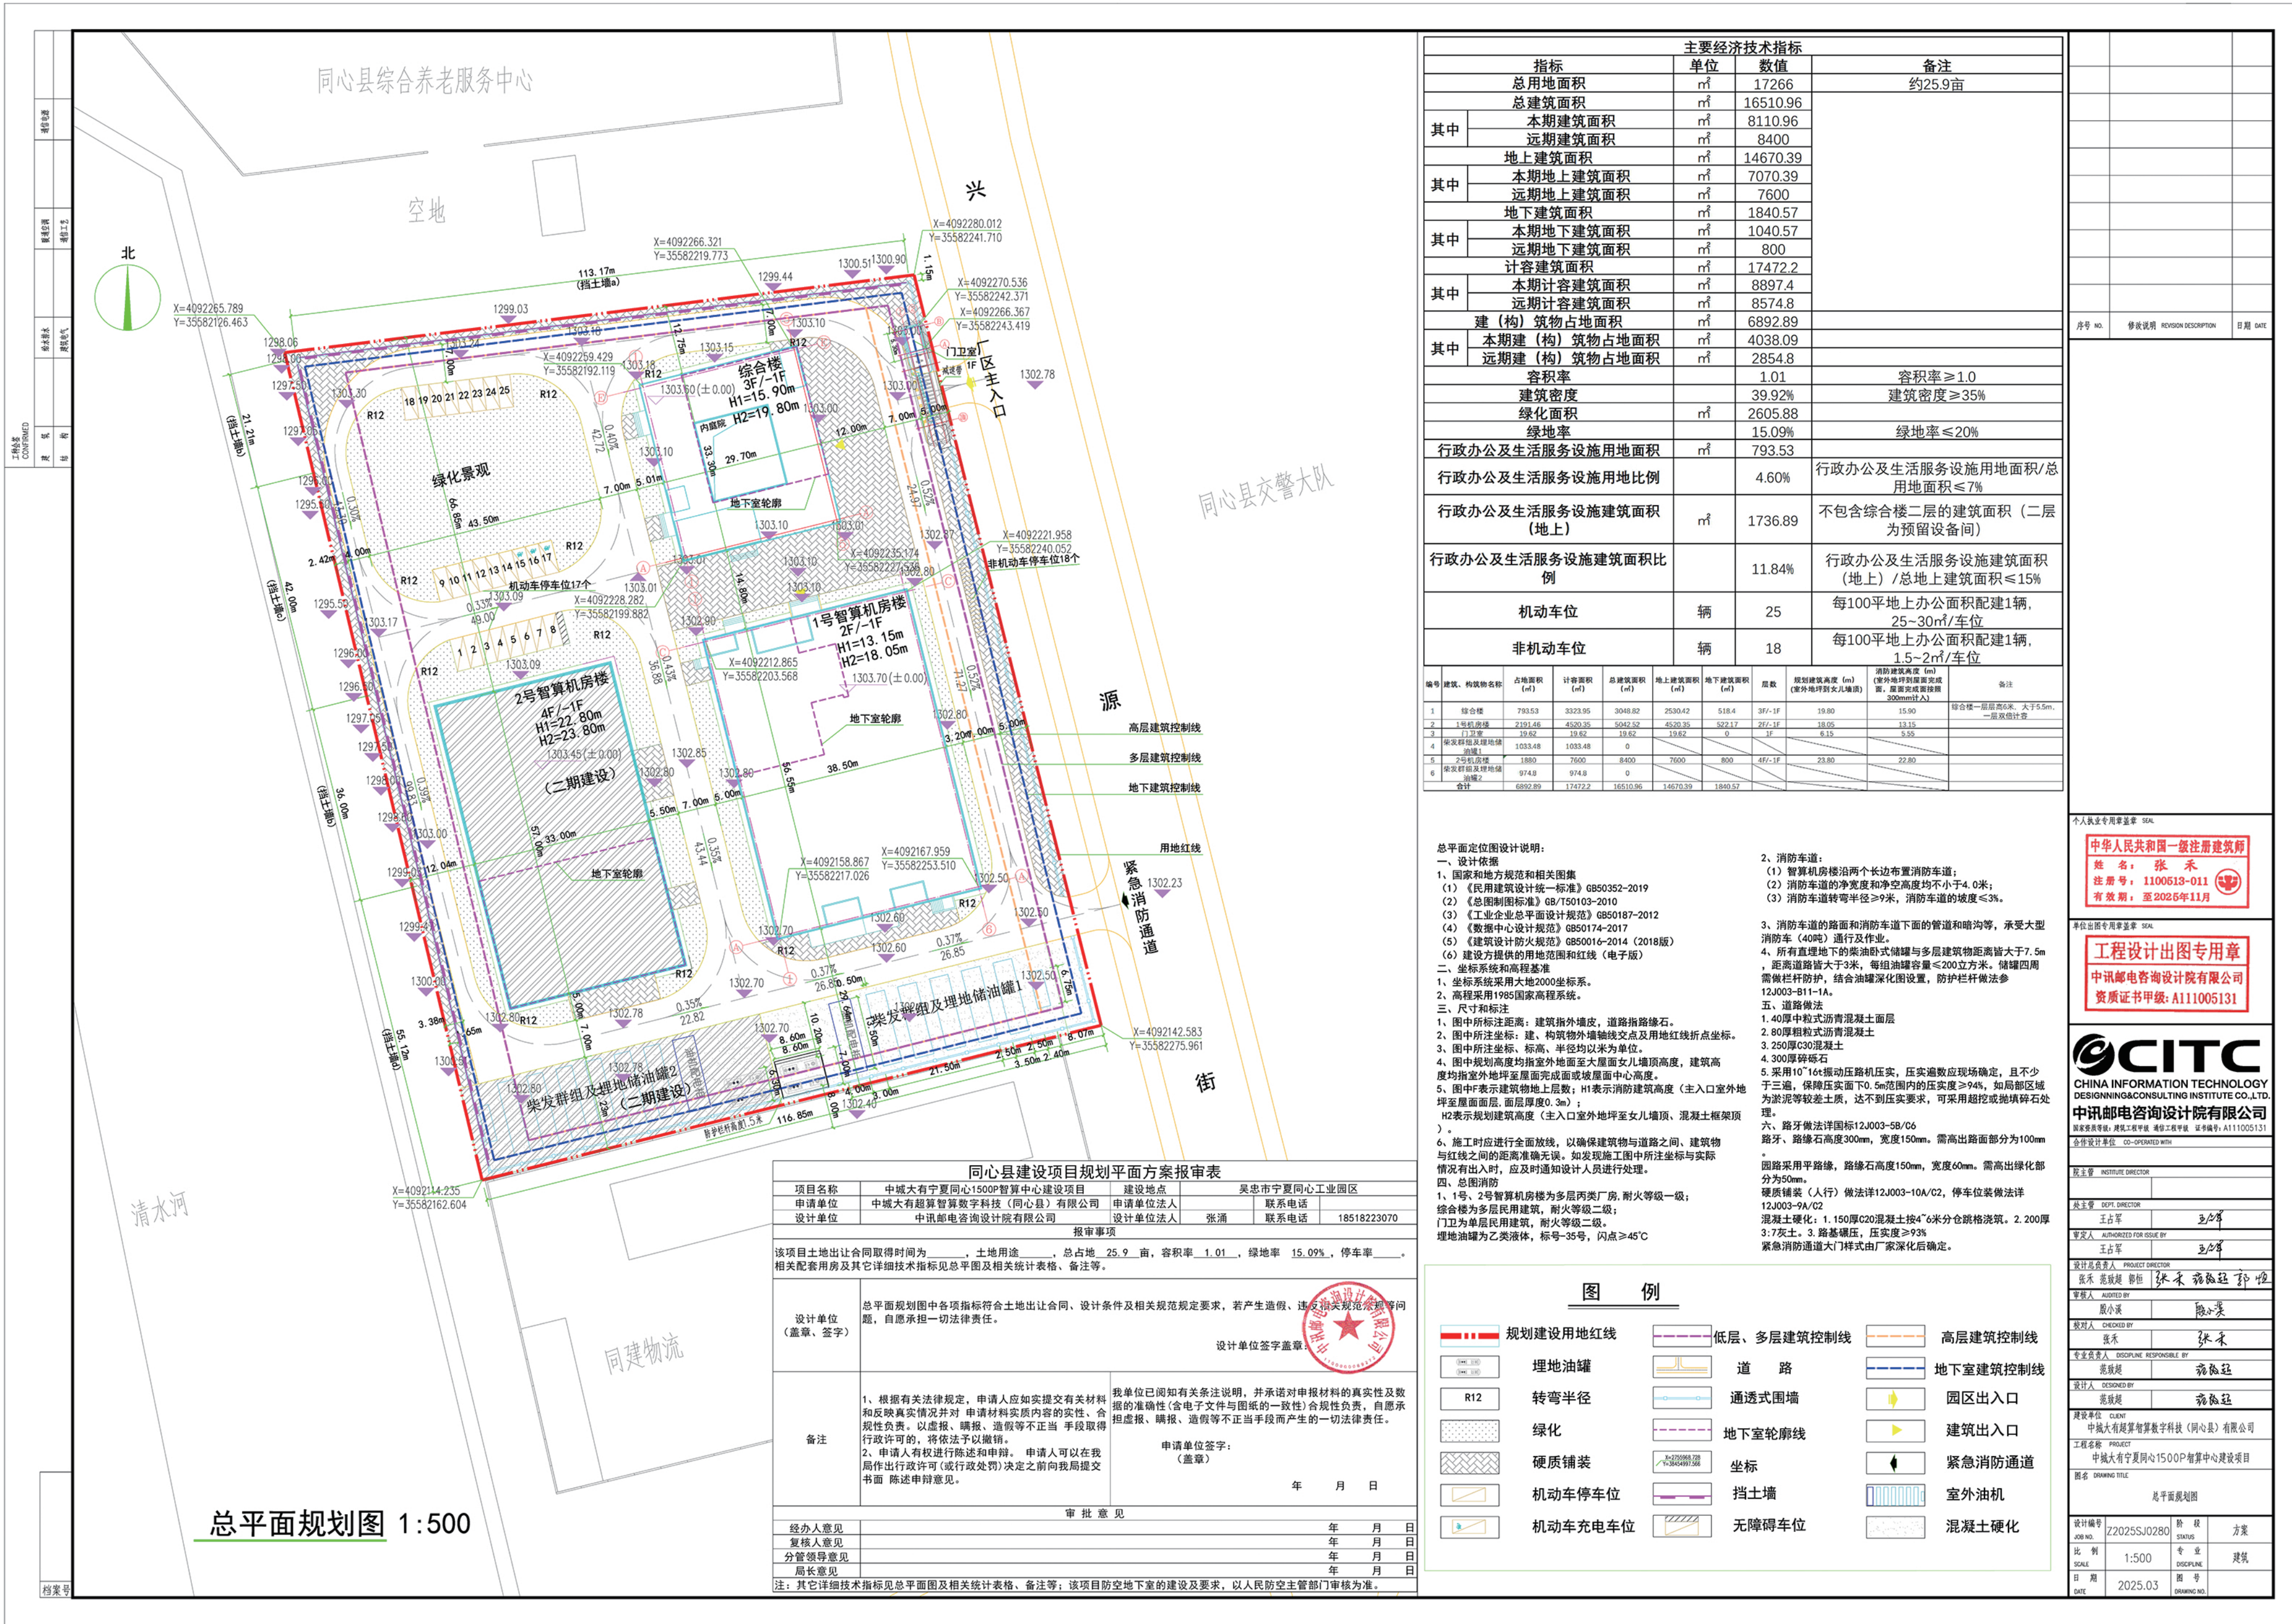


中城大有宁夏同心1500P智算中心建设项目——鸟瞰图

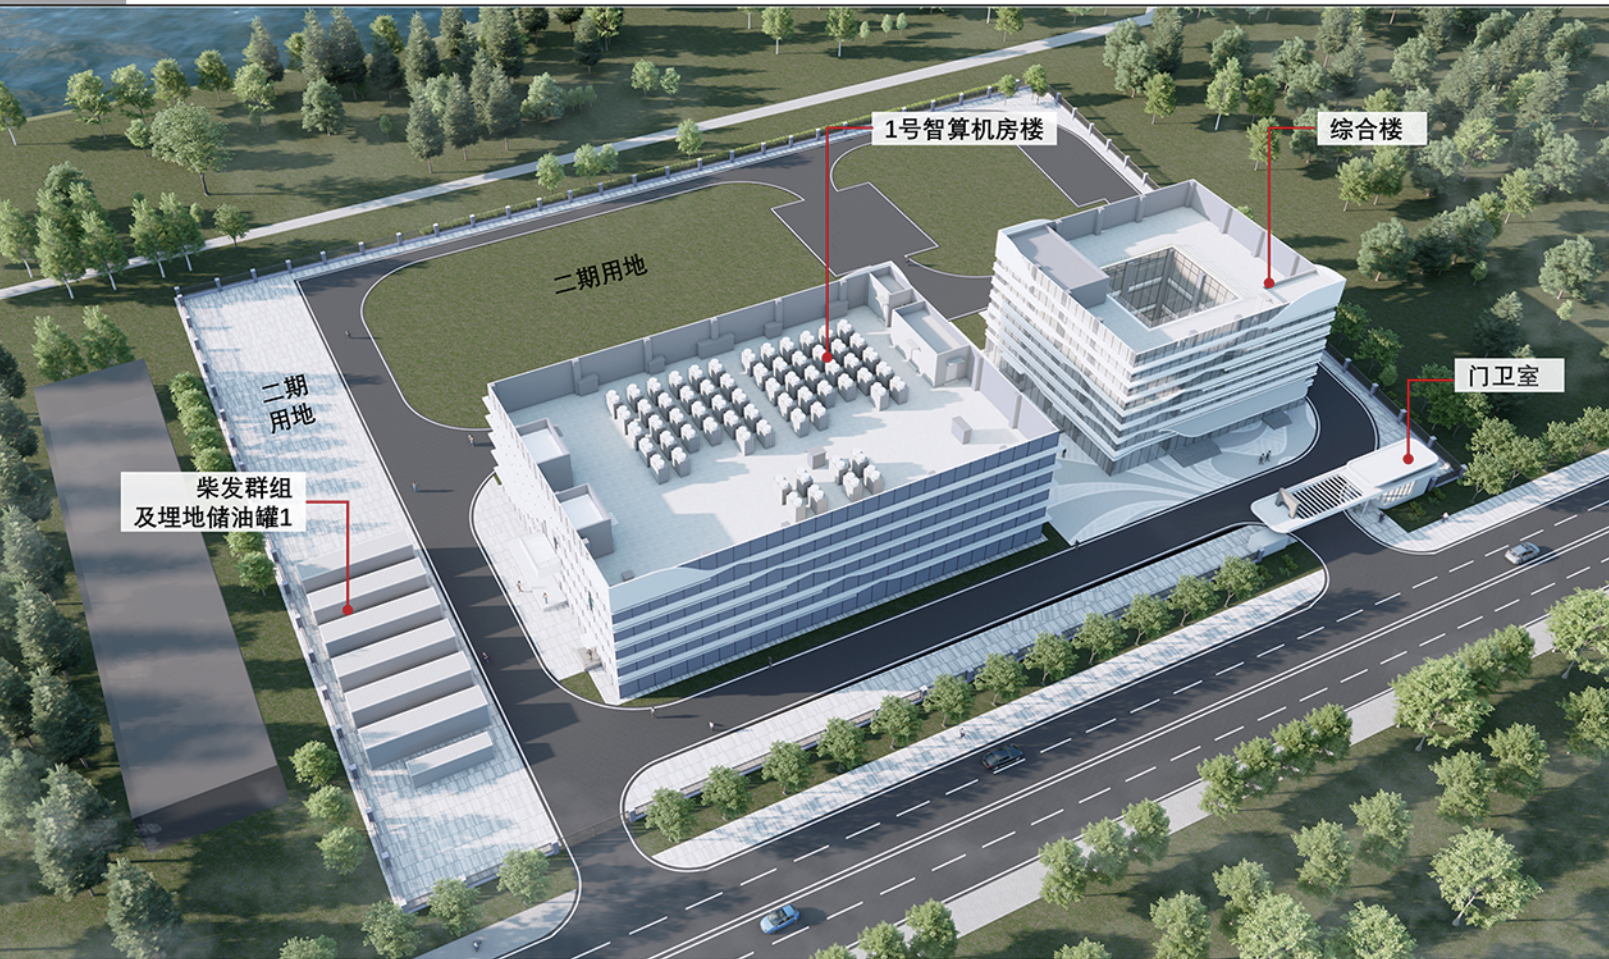

中城大有宁夏同心1500P智算中心建设项目——综合楼效果图



中城大有宁夏同心1500P智算中心建设项目——1号智算机房楼效果图

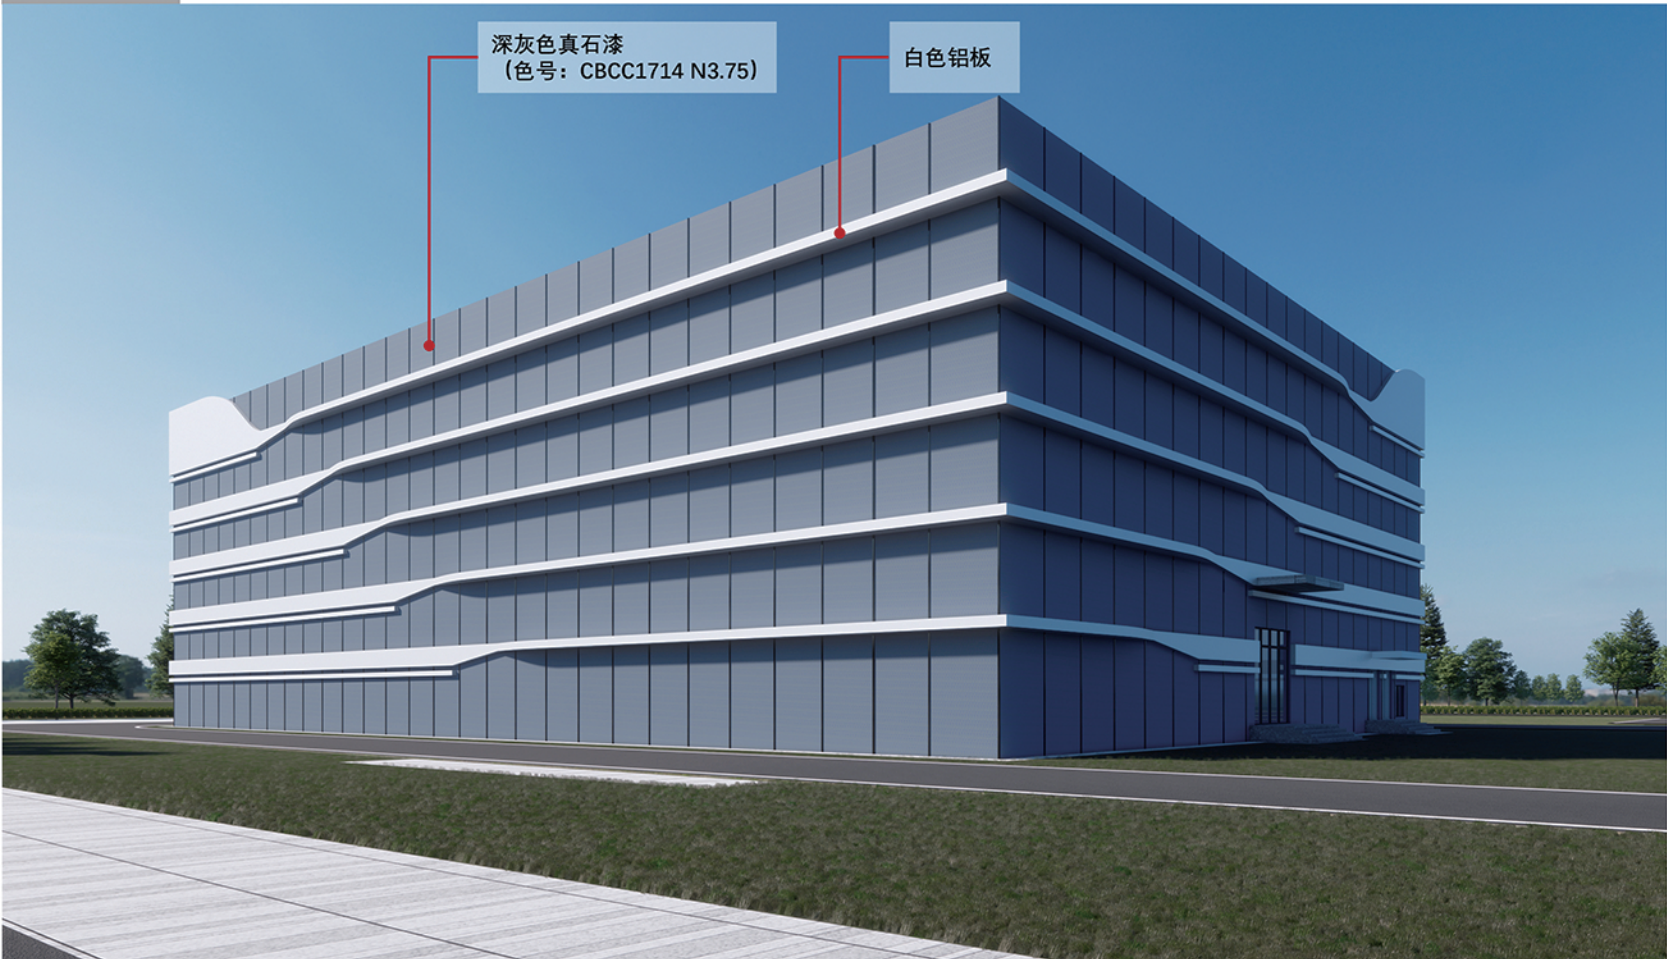

中城大有宁夏同心1500P智算中心建设项目——门卫室效果图

